


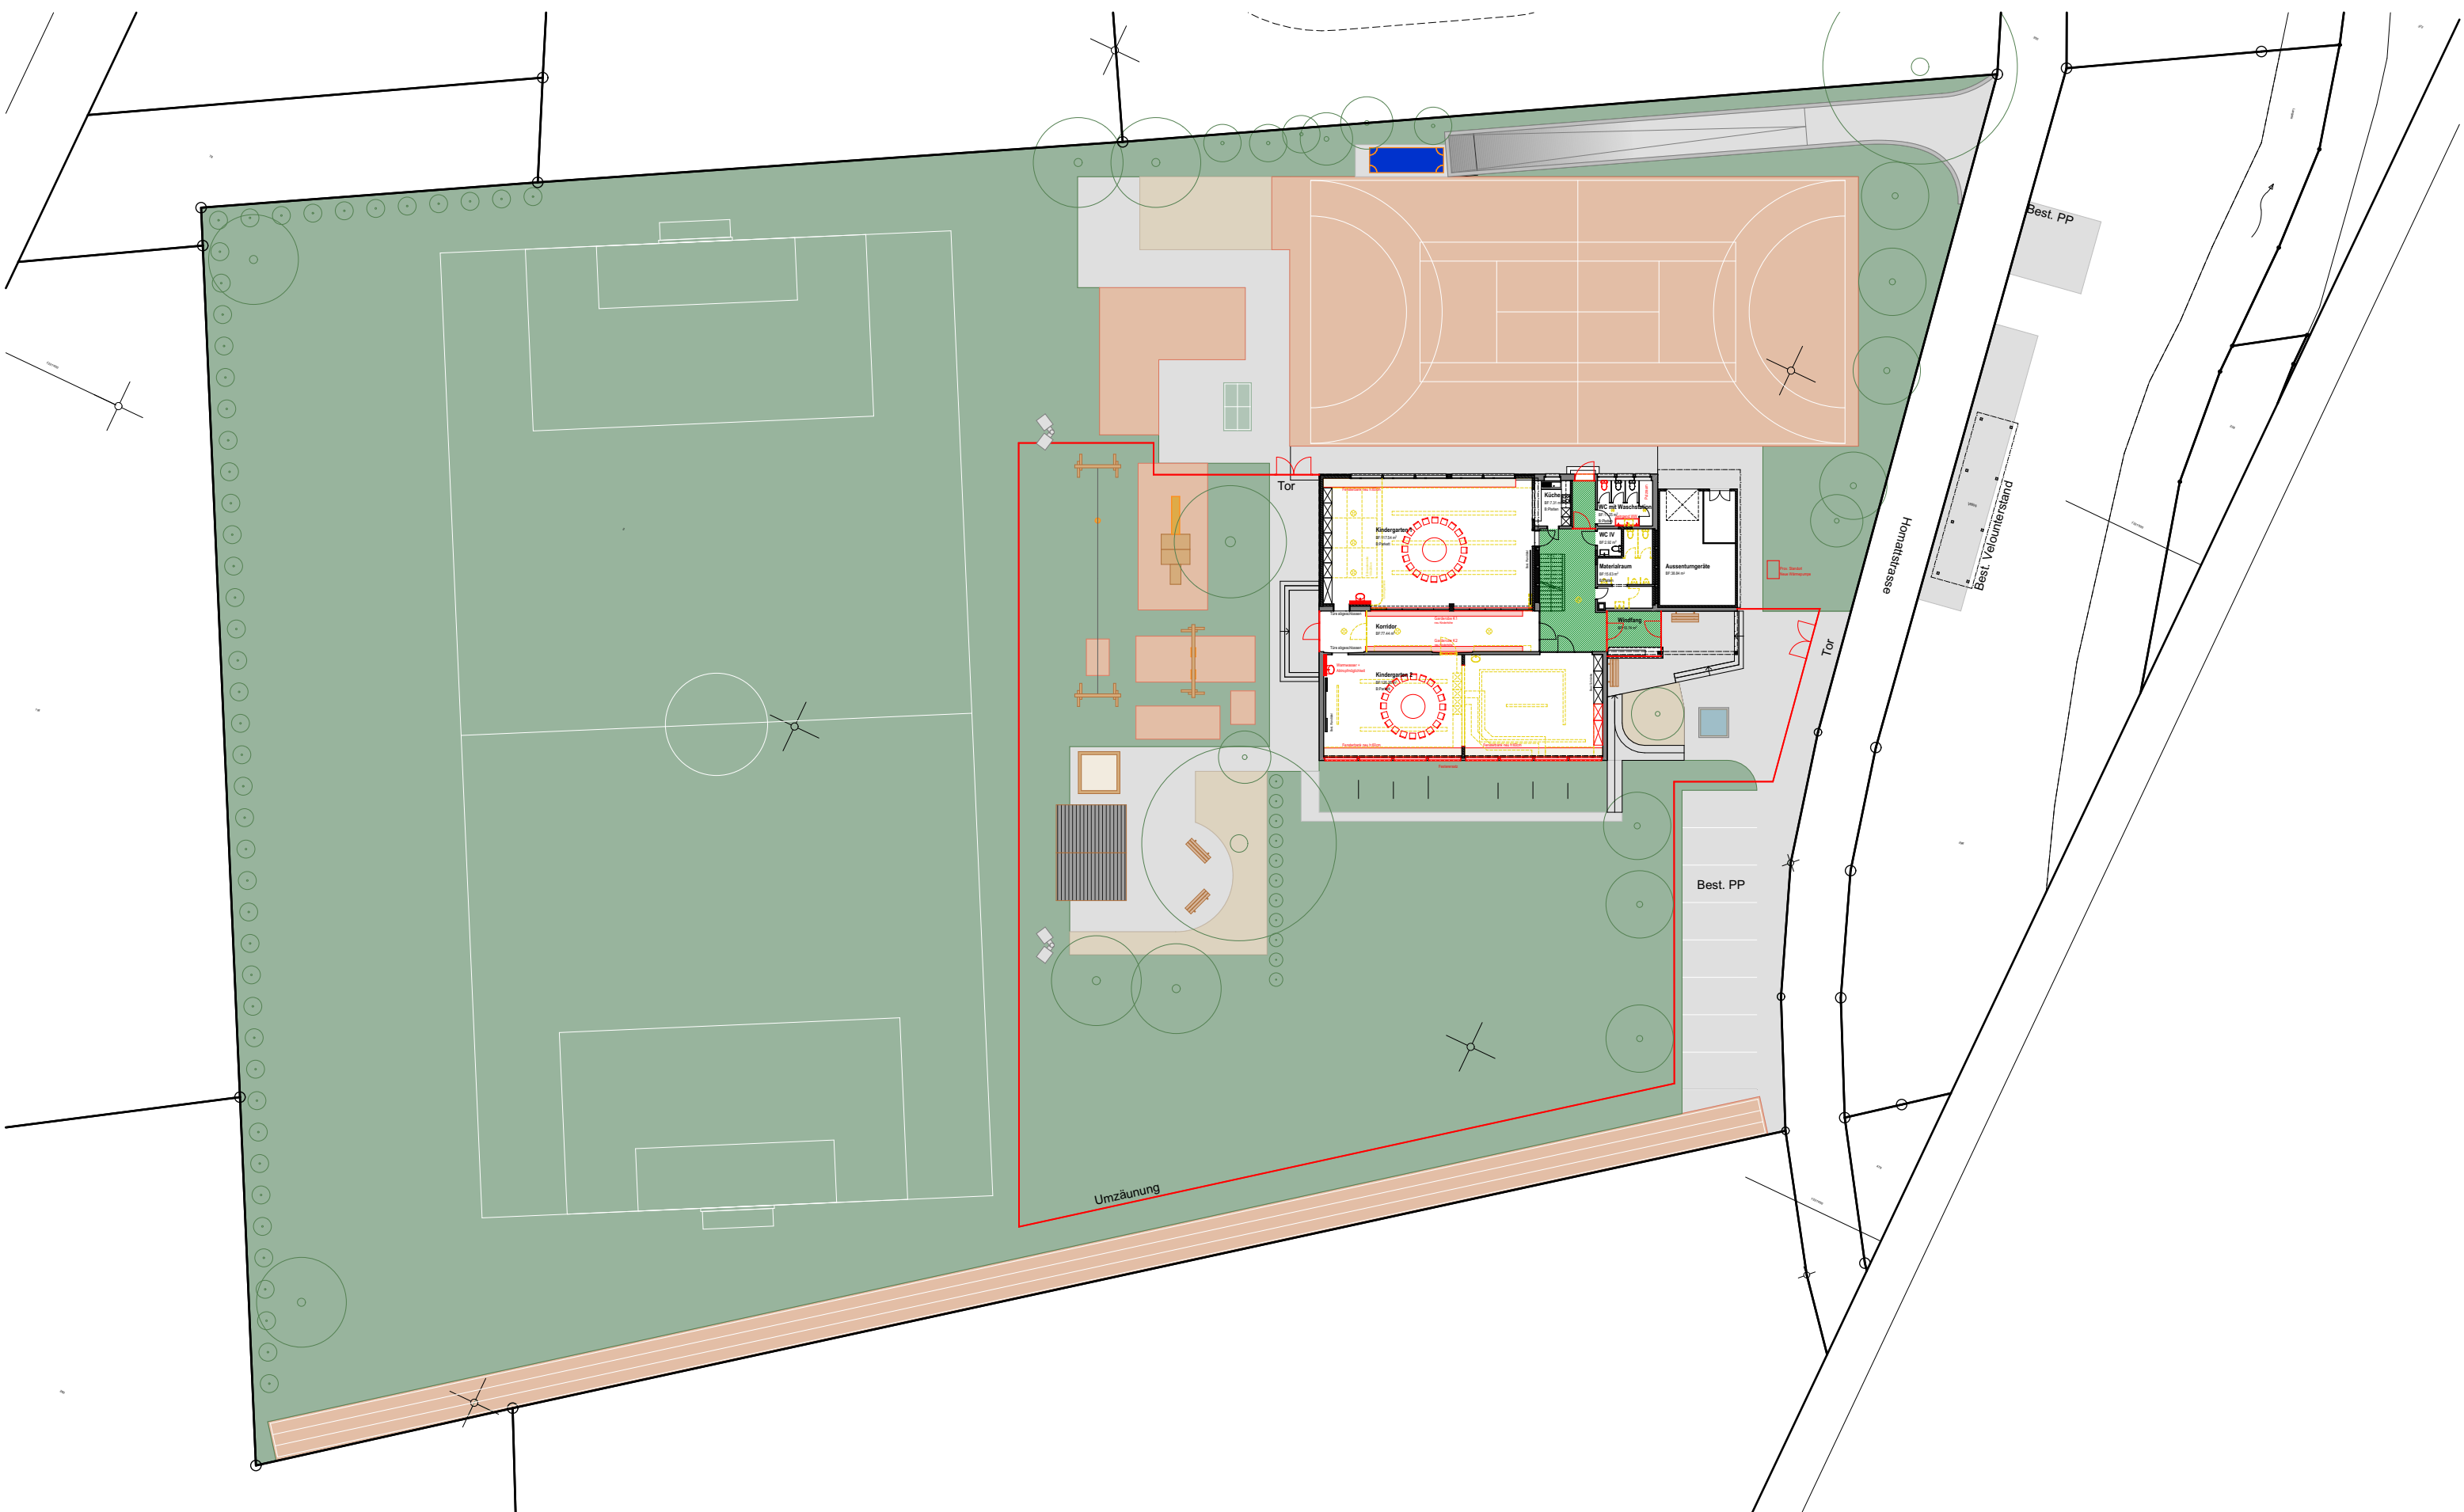

FORUM A


Objekt : Umbau Kindergarten Homatt, Homatt 161B, 4936 Kleindietwil
Bauherr : Gemeinde Madiswil Bauverwaltung, Obergasse 2, 4934 Madiswil

Umgebungsplan

Mst. 1:400

FORUM A - Architektur und Baurealisierung - Feldstrasse 12 - 3360 Herzogenbuchsee - Tel 062 956 11 00 - Fax 062 956 11 01 - mail@forum-a.ch

Pln.Nr.	1064-H
Pln.Gr.	A3
Datum	18.12.2024
Gez.	RH
Rev.	.
2. Projekt 1064-Schulhausplanung Gemeinde 4934 Madiswil 1. Vorprojekt 1064-Schulhausplanung Gemeinde 4934 Madiswil Homatt_Vorgeschalt.pdf	

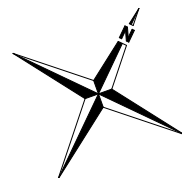

BESTAND	
ABBRUCH	
NEU	