


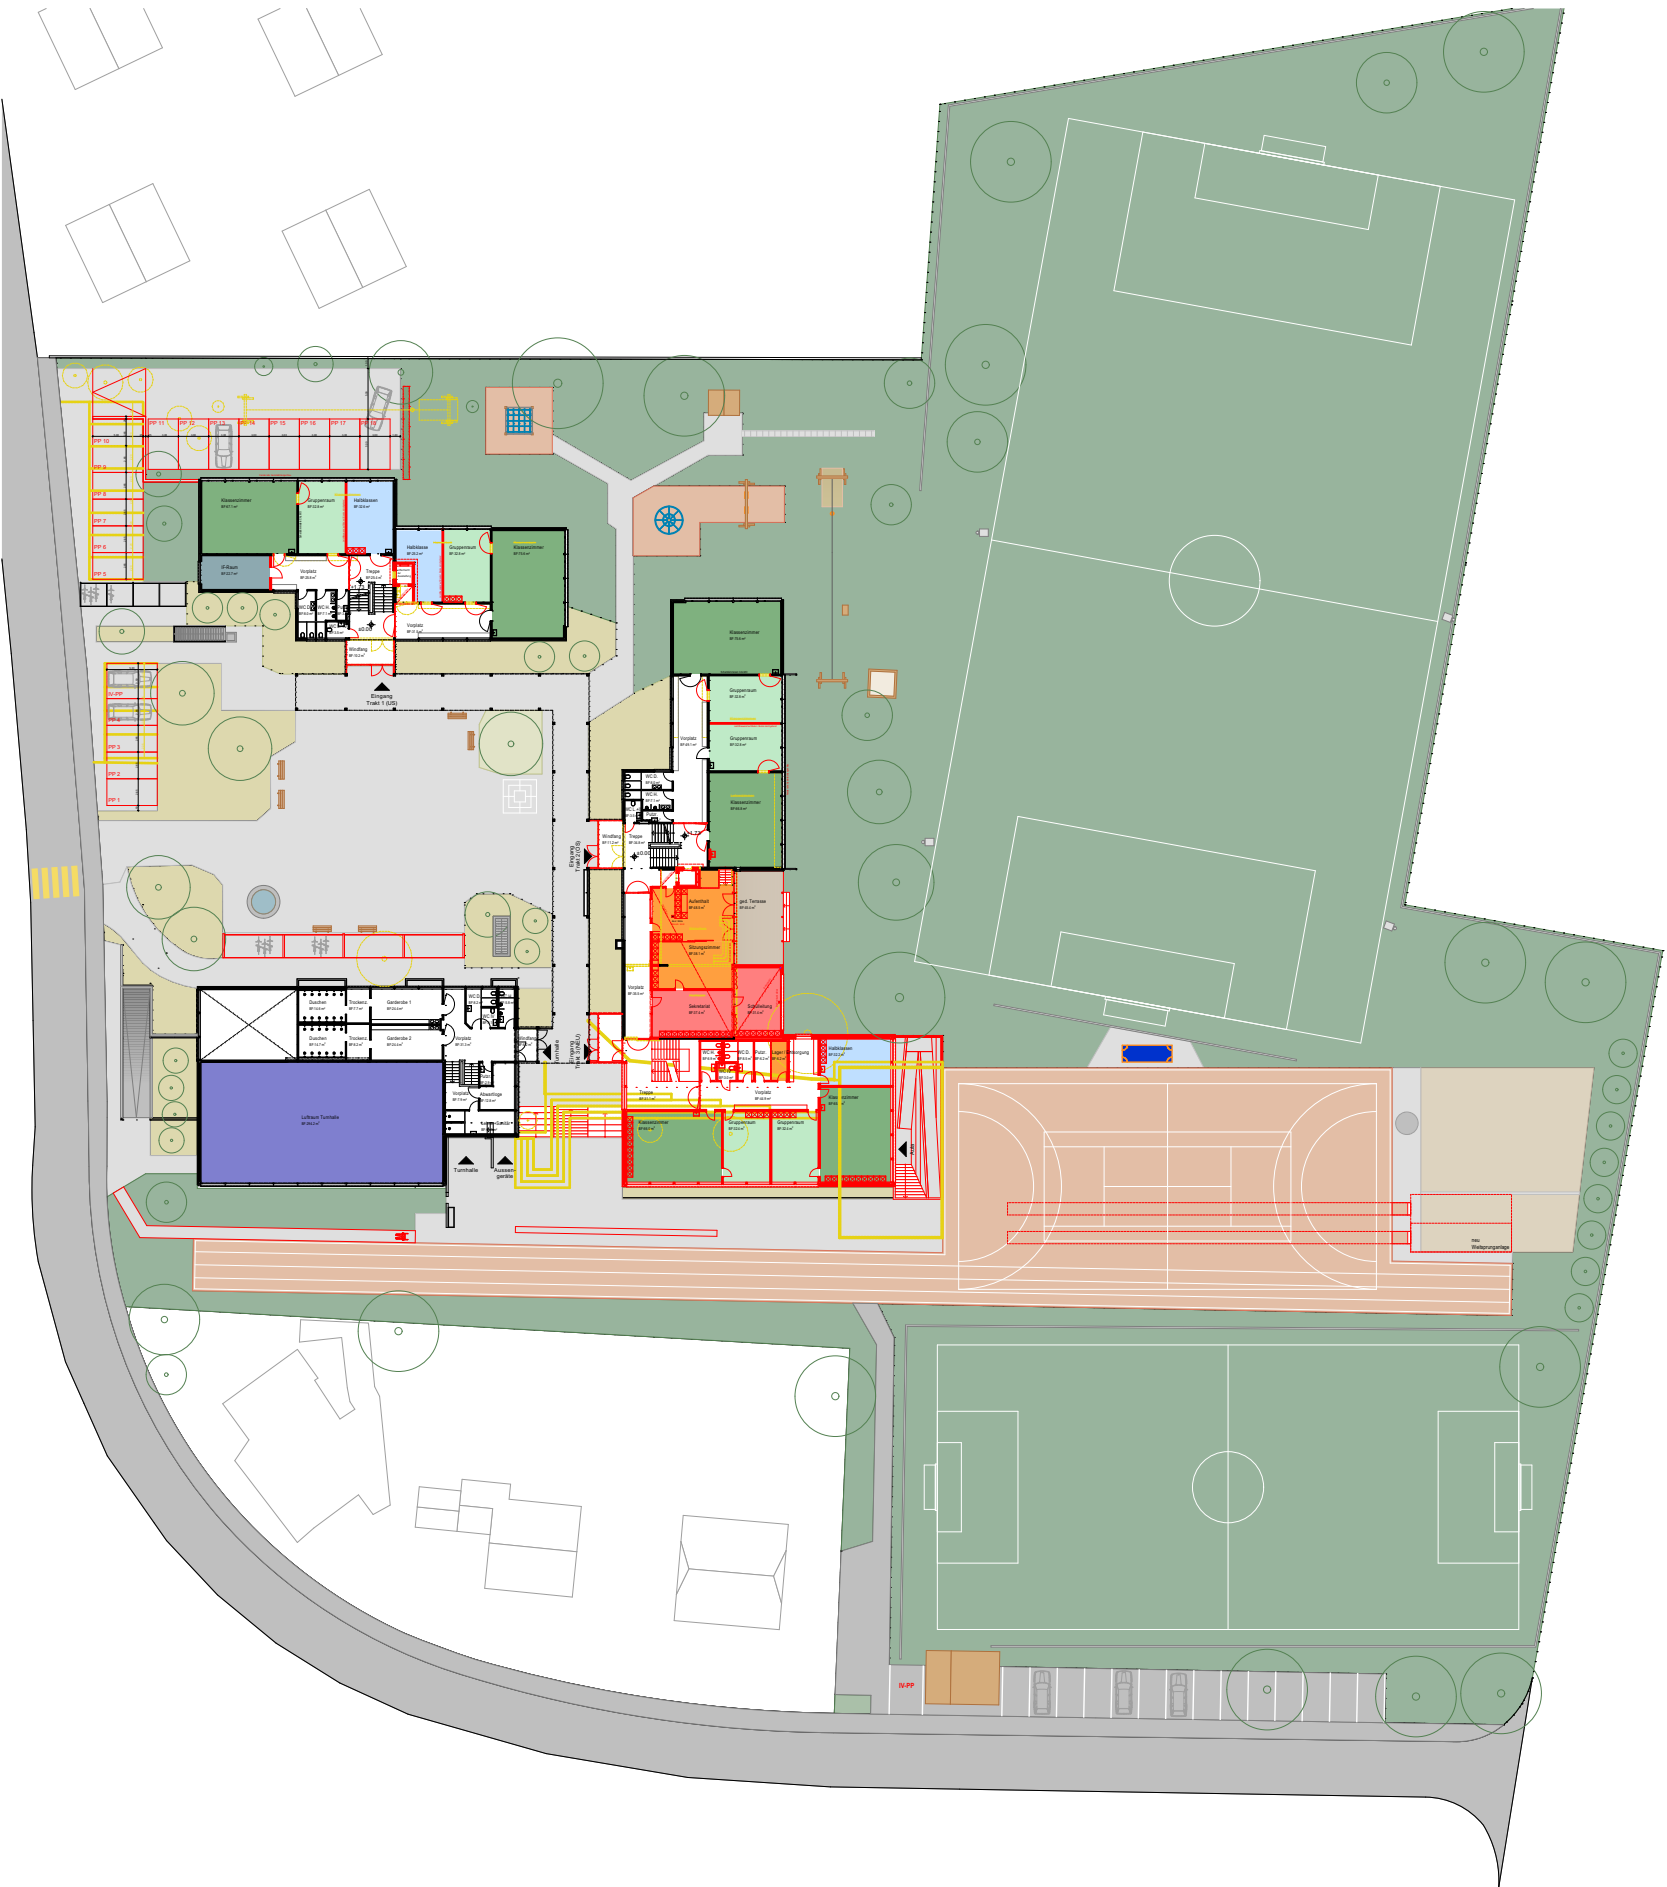

- Kleines Büro für SSA
- Schulleitung und Sekretariat
- Arbeitsplätze / Aufenthalt / Stauraum Lehrkräfte
- Aula / Singsaal
- Bibliothek
- Gruppenraum
- Klassenzimmer
- IF Raum
- Halbklassen
- Werkräume
- Turnhalle

FORUM A

Objekt : Neubau Erweiterungsbau Schulhaus Neumatt, Neumattweg 10, 4934 Madiswil
Bauherr : Gemeinde Madiswil Bauverwaltung, Obergasse 2, 4934 Madiswil



KV Situation

Mst. 1:750

FORUM A - Architektur und Baurealisierung - Feldstrasse 12 - 3360 Herzogenbuchsee - Tel 062 956 11 00 - Fax 062 956 11 01 - mail@forum-a.ch

-Vorabzug-

Pln.Nr.	1064.N.01.40
Pln.Gr.	A3
Datum	14.11.24
Gez.	RH/hbo
Rev.	18.12.24
Z: Projekt 1064-Schulhausplanung Gemeinde 4934 Madiswil U: Vorprojekt003-Schulhaus-Neumatt-MadiswilPV1064 Vorprojekt_KV.dwg	

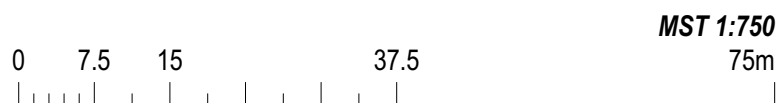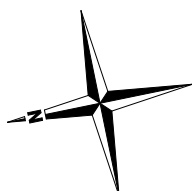

BESTAND

ABBRUCH

NEU