



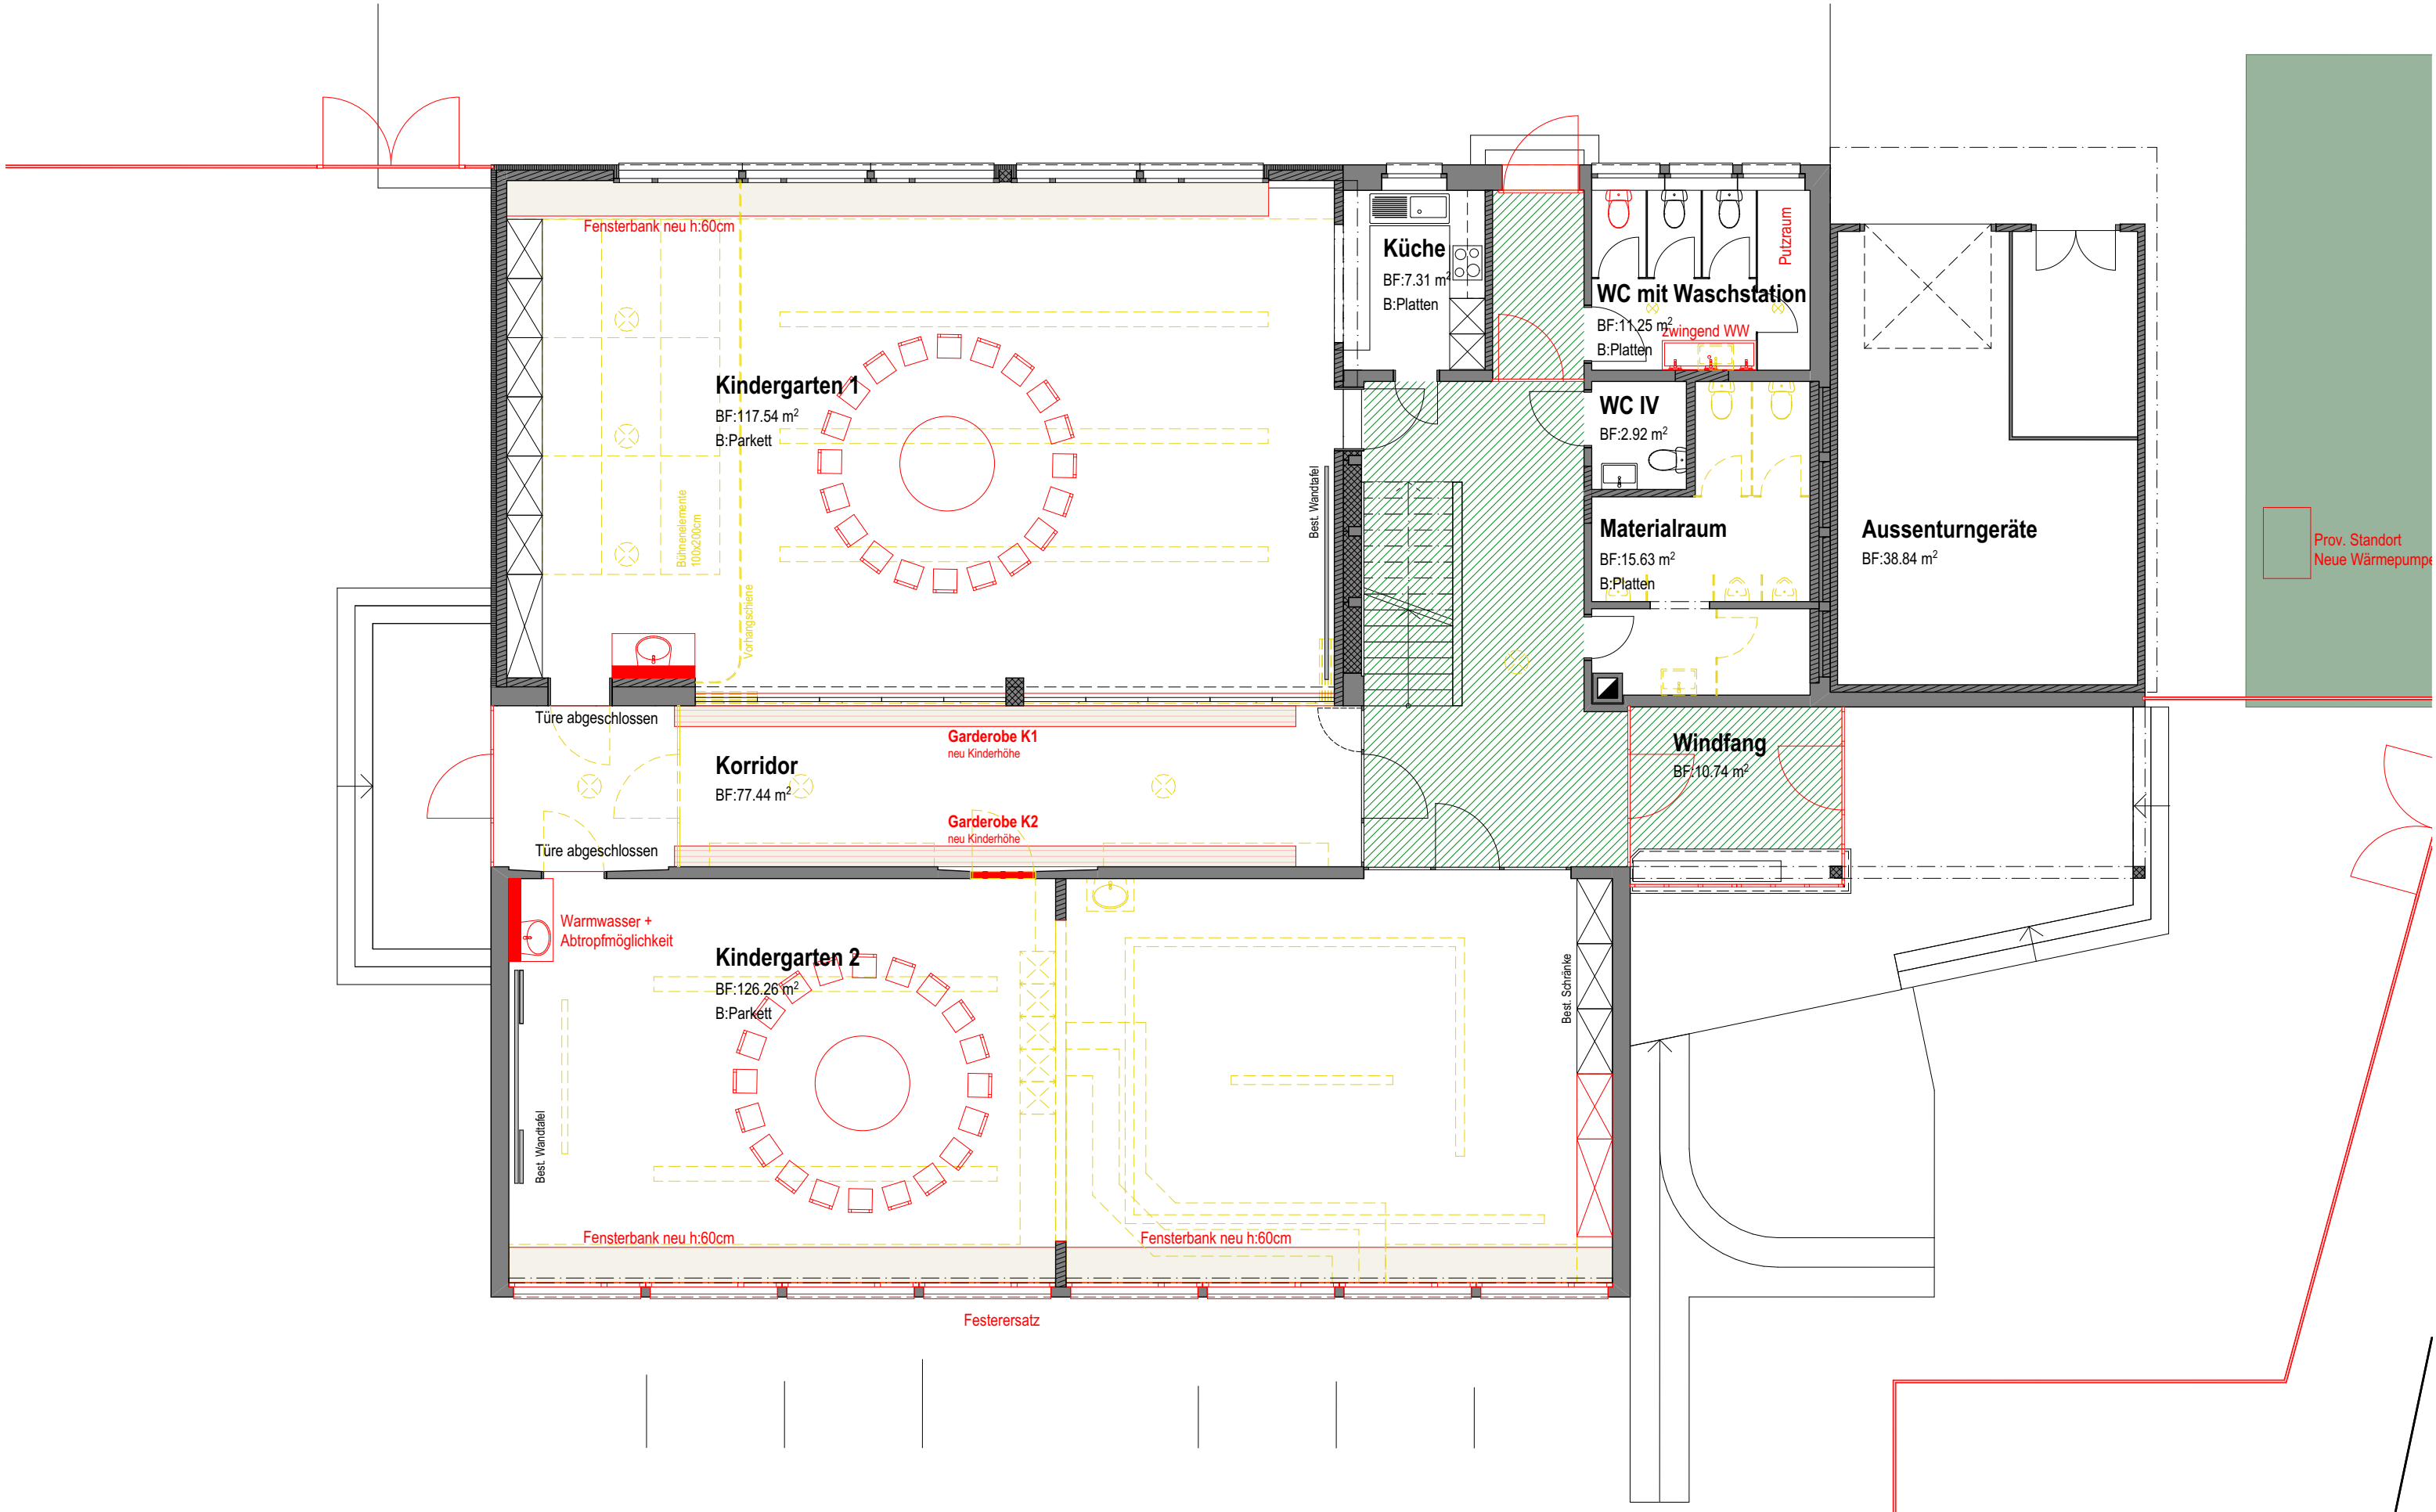

Pln.Nr.	1064-H
Pln.Gr.	A3
Datum	18.12.2024
Gez.	RH
Rev.	.

Z: Projekt 1064-Schulhausplanung Gemeinde 4934 Madiswil
11/2024/2025-Schulhaus-Homatt-Kleindietwil/PLN1064
Homatt_Vorgeschalt.pdf

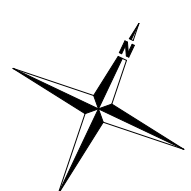

- BESTAND
- ABBRUCH
- NEU

