

Kanton Bern
Gemeinde Madiswil



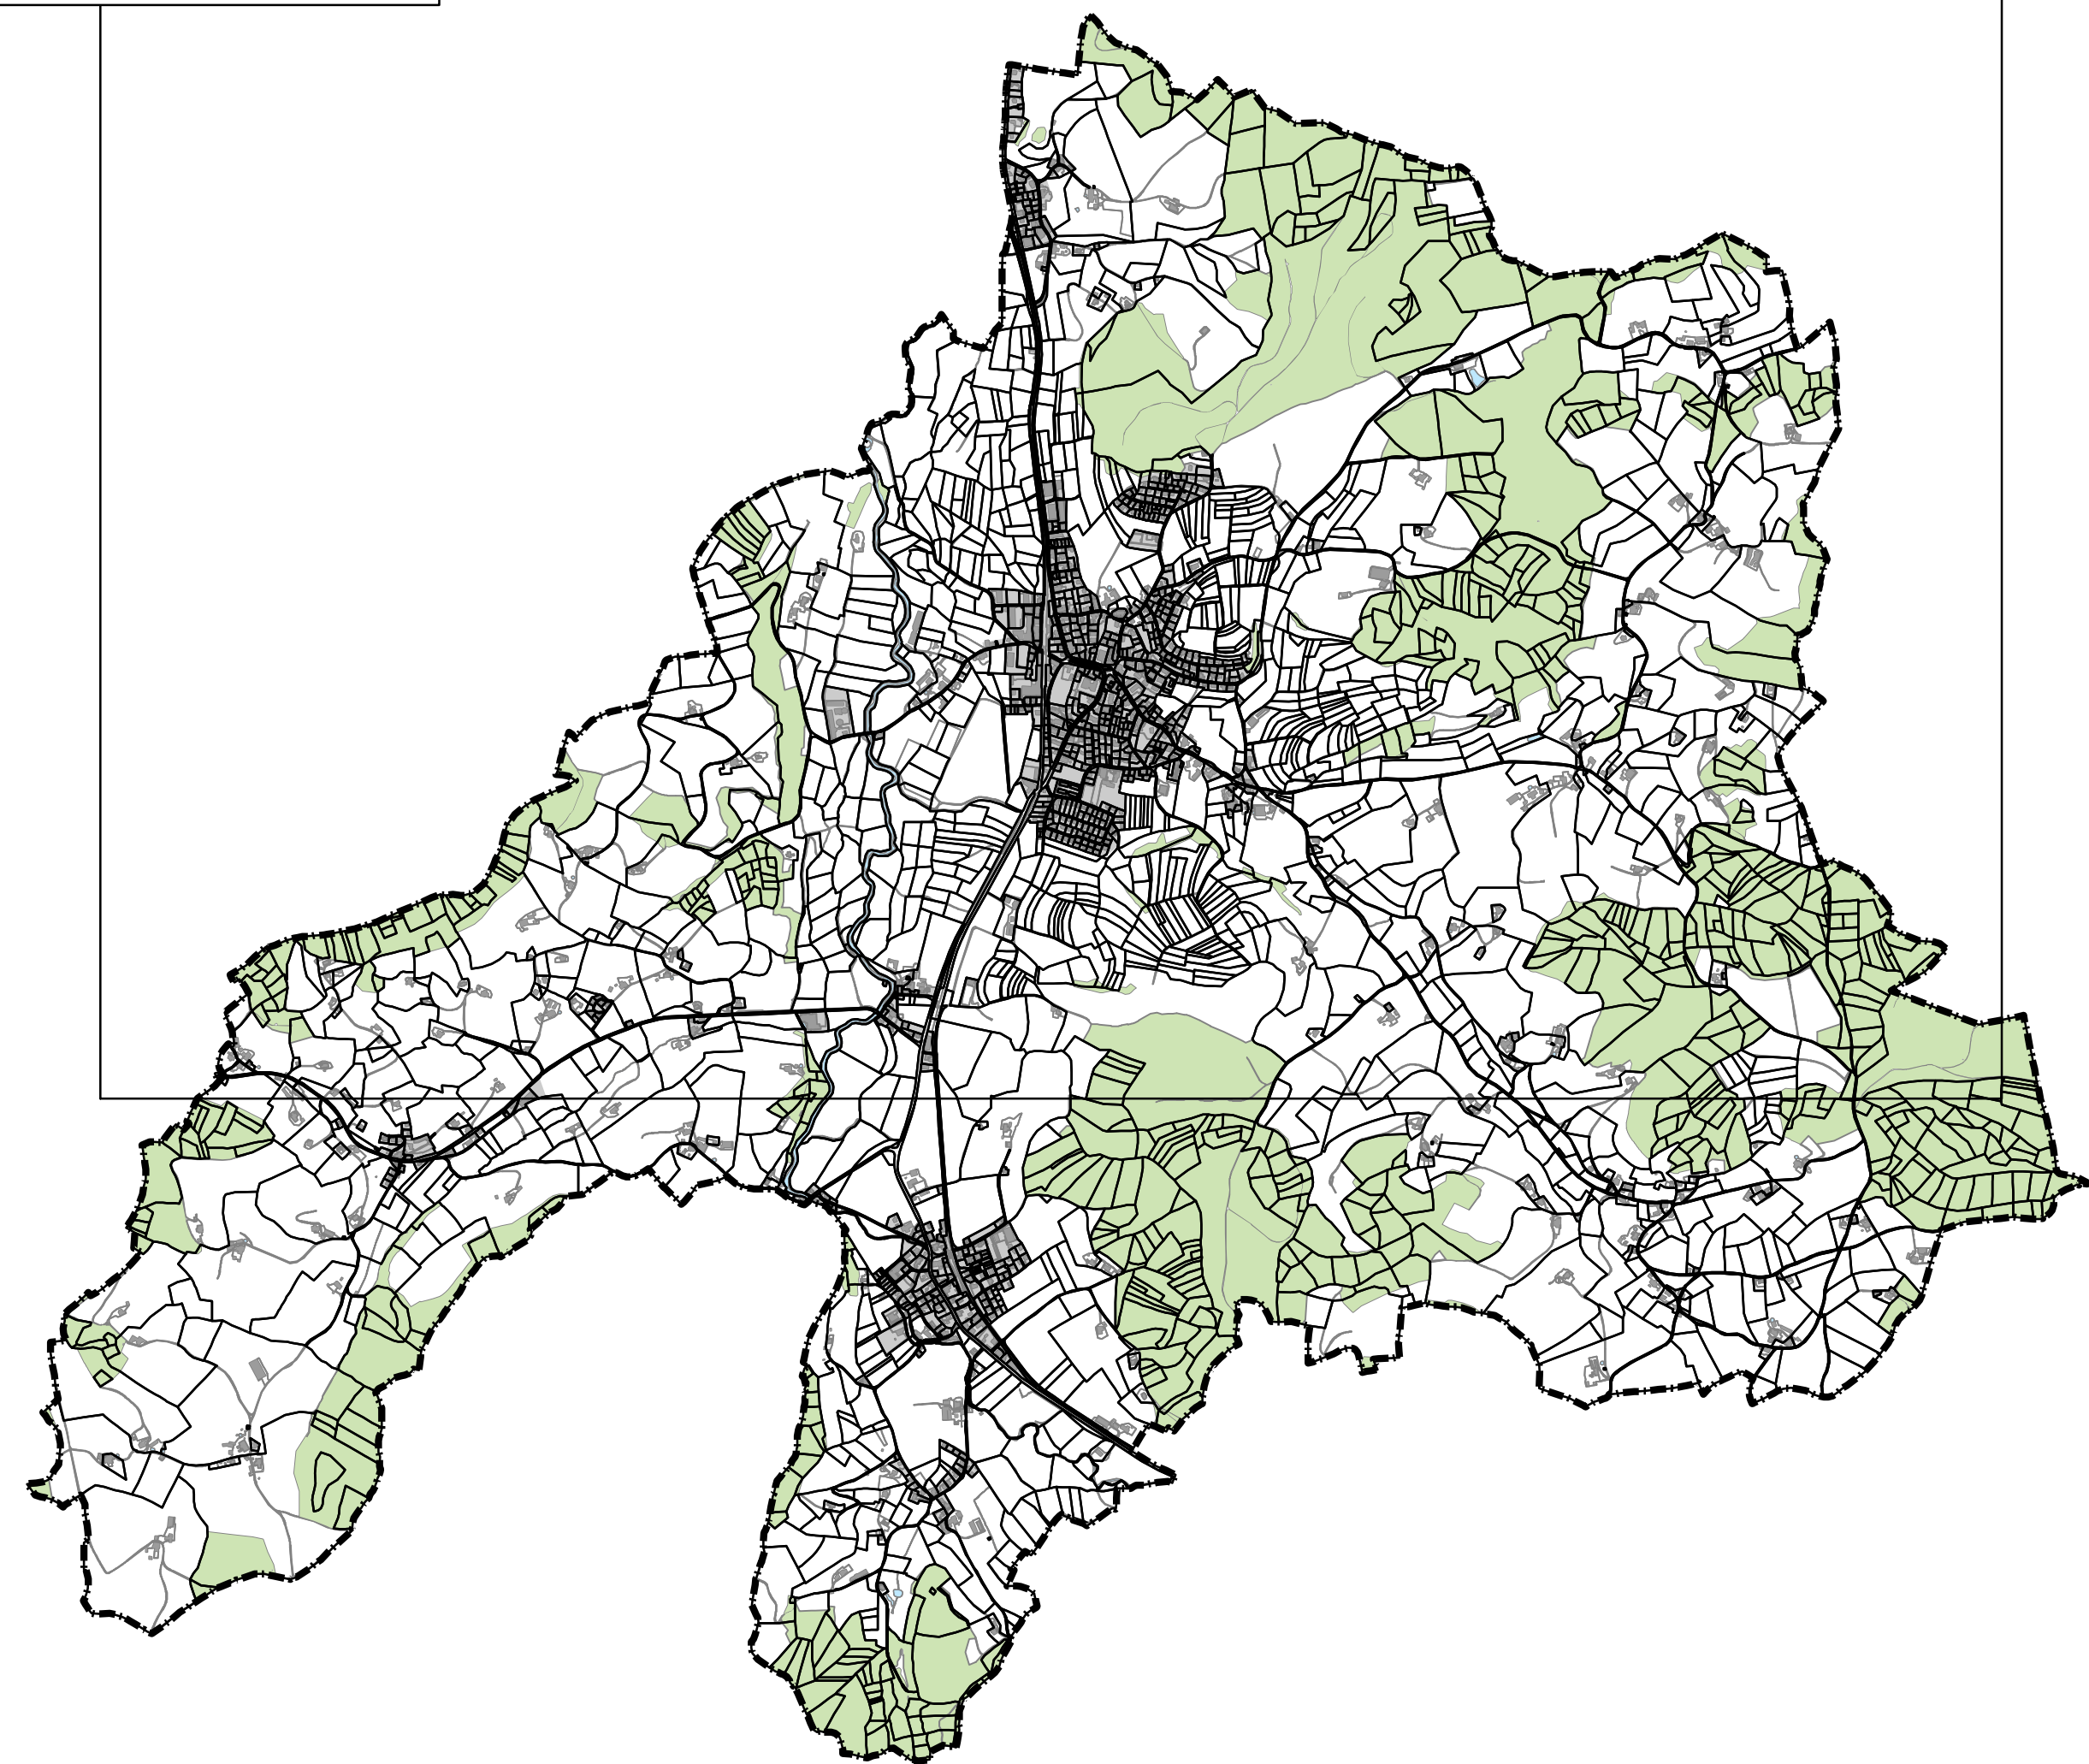
Zonenplan Gewässerräume Nord

Genehmigung
1:5'000



Plan Nr. 332 / 4.1	Auftraggeber:	Projektleiter:
Datum: 01.12.2022		geo regio
Grösse: 89.1 x 168 cm		labor für raumentwicklung
		Geographische Strasse 3000 Burgdorf
	Gemeinde Madiswil	Planerstellung:
	Ortsgemeinde 2 Kölzstrasse 2 3052 Madiswil Tel. 062 907 70 70 Fax 062 907 70 79 geometrischplanung@madiswil.ch www.madiswil.ch	
Gezeichnet: hem		
Kontrolliert: fur		

Übersichtskarte, Massstab 1:25'000



Genehmigungsvermerke

Öffentliche Mitwirkung
Kantonale Vorprüfung
Abschliessende Vorprüfung
Publikation im Amtsblatt
Publikation im amtlichen Anzeiger
Öffentliche Auflage
Abschliessende öffentliche Auflage
nach Art. 60 Abs. 3 BauG

vom 1. Februar 2019 bis 4. März 2019
vom 11. November 2019
vom 16. Mai 2022
vom 17. August 2022
vom 18. August 2022
vom 18. August 2022 bis 19. September 2022
vom 12. Januar 2023 bis 10. Februar 2023

Einspracheverhandlungen
Erledigte Einsprachen
Un erledigte Einsprachen
Rechtsverhandlungen

am 18., 20. und 25. Oktober 2022
7
4
0

Beschlossen durch den Gemeinderat

am 07. November 2022

Beschlossen durch die Gemeindeversammlung
Namens der Einwohnergemeinde
Die Präsidentin:

am 01. Dezember 2022
.....

Der Gemeindevorstand:

.....

Die Richtigkeit dieser Angaben bescheinigt:

Madiswil, den

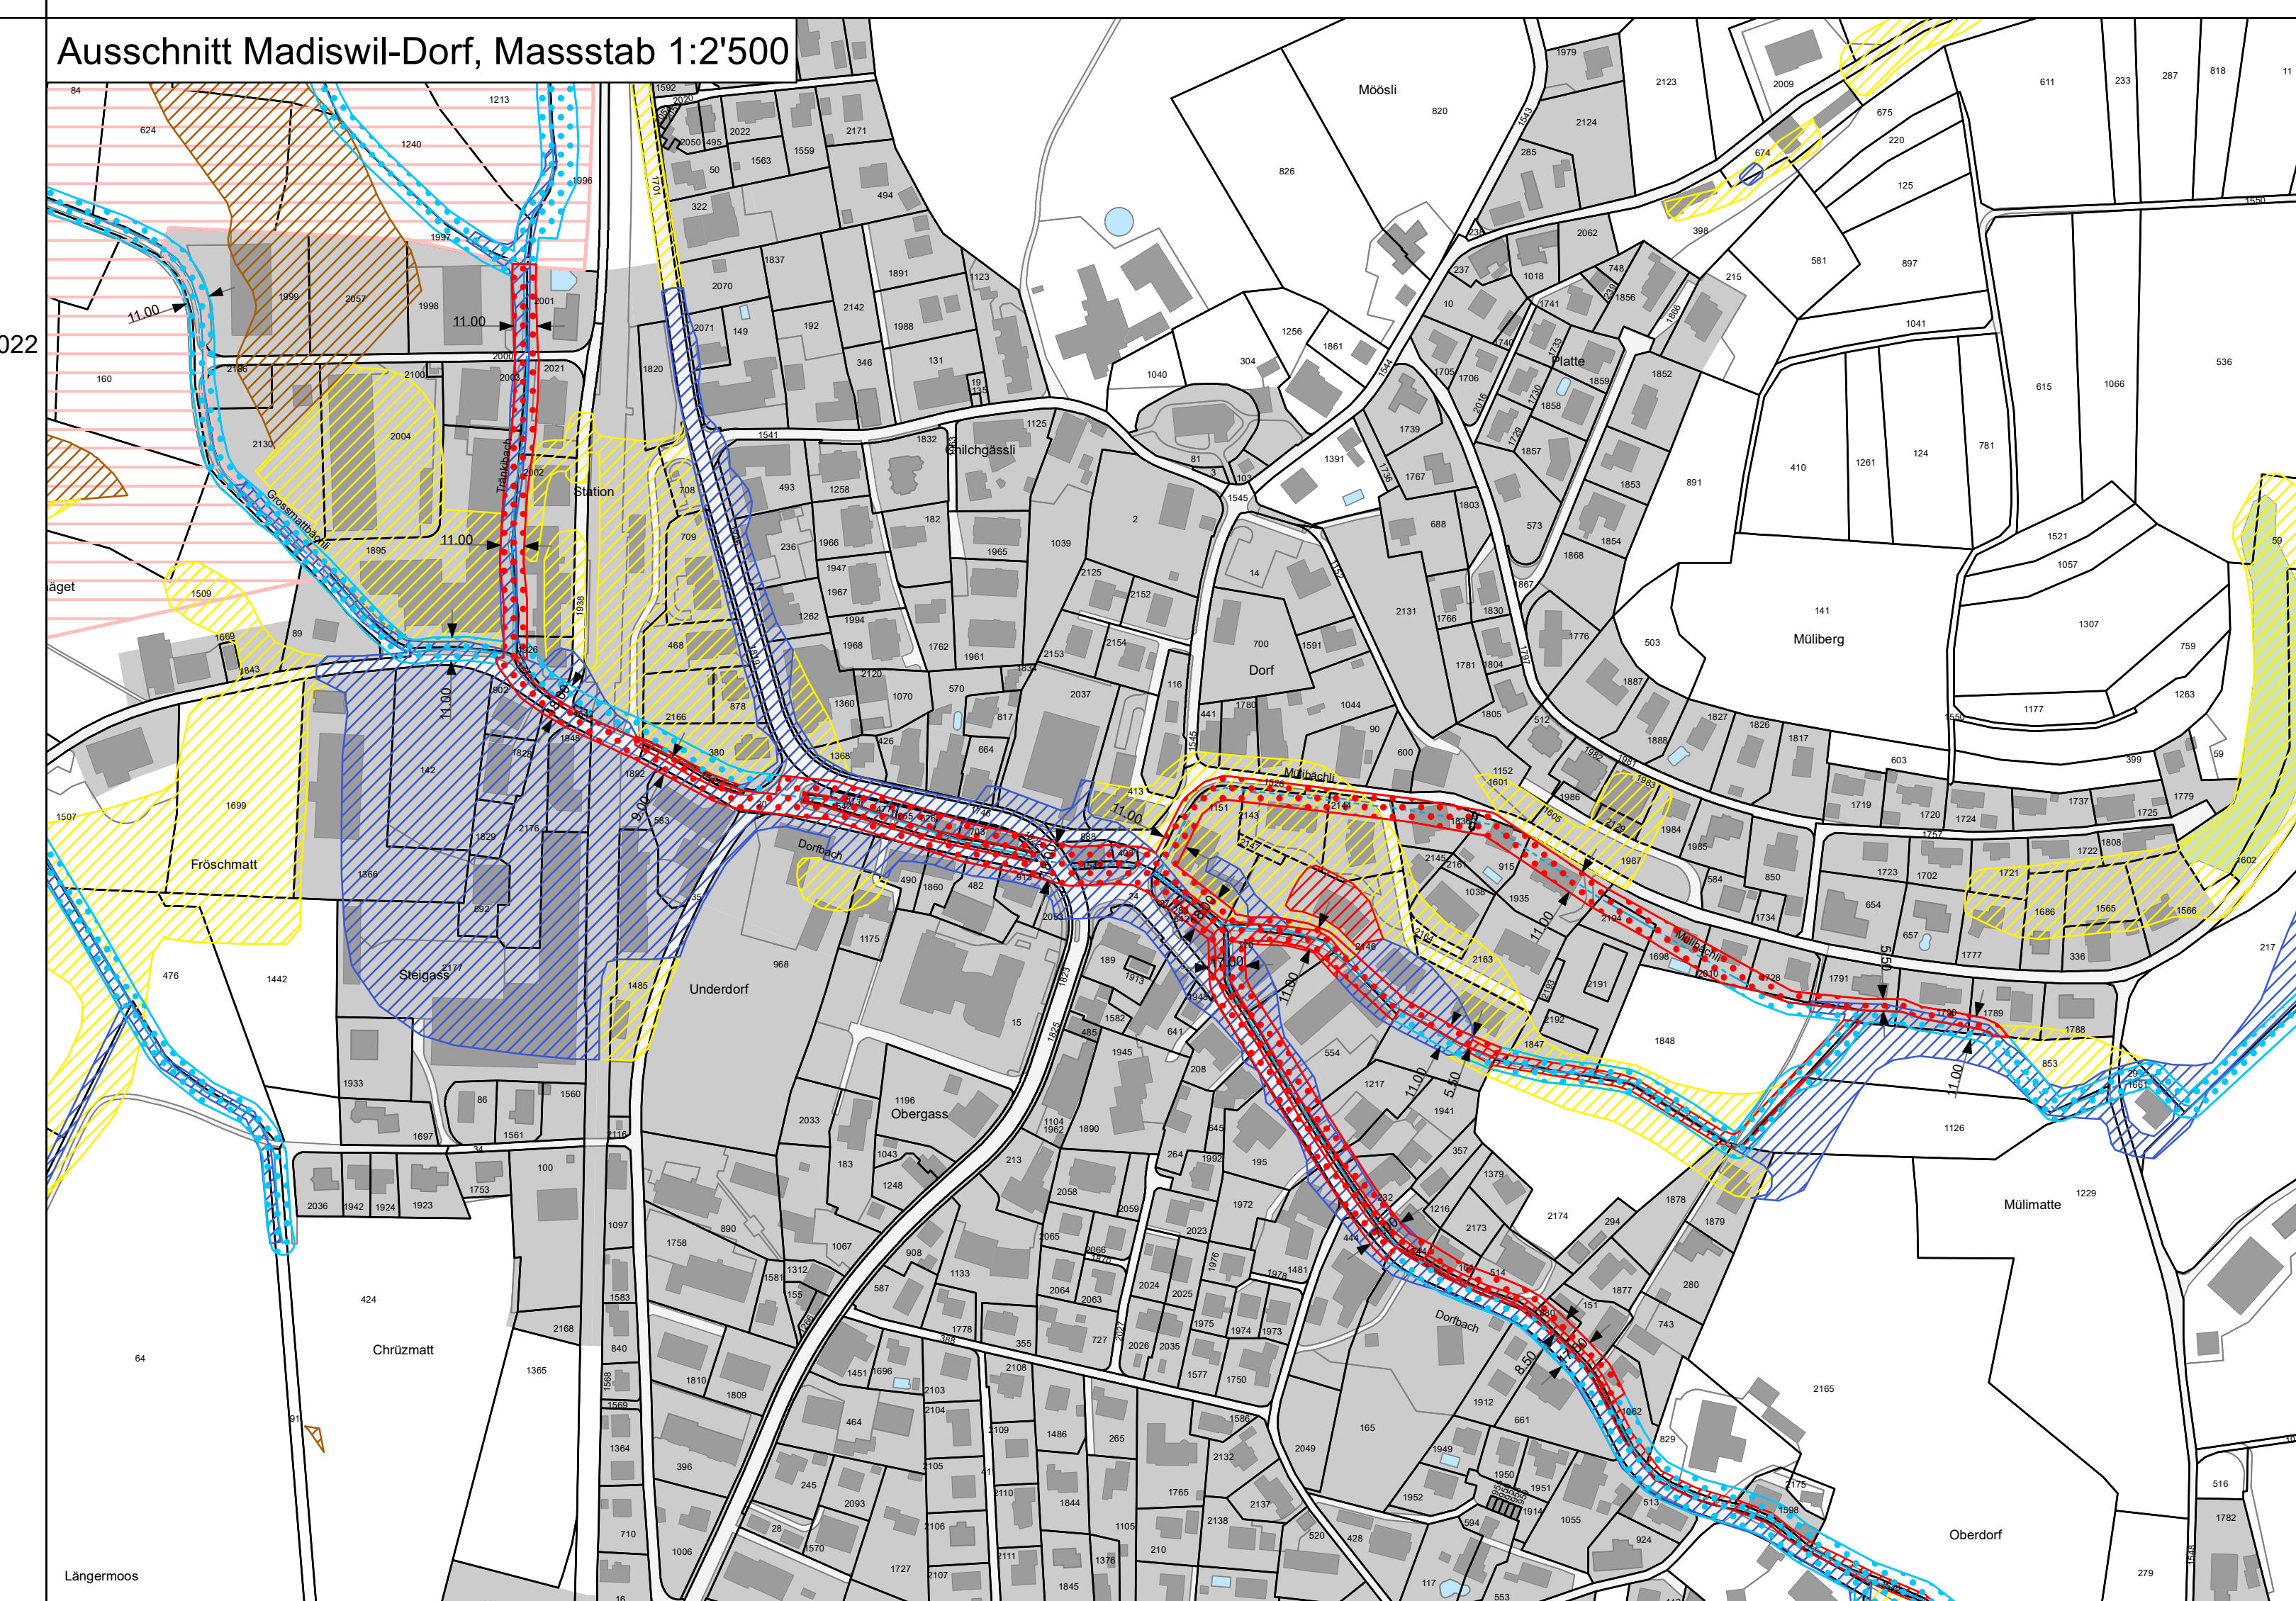
Der Gemeindevorstand:

.....

Genehmigt durch das Amt für Gemeinden
und Raumordnung

am

Ausschnitt Madiswil-Dorf, Massstab 1:2'500



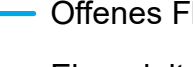
Legende

Festlegungen

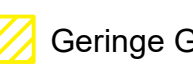
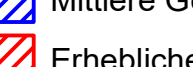
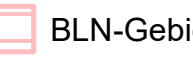
Gewässer

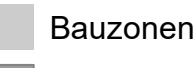
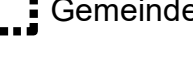
 Gewässerraum
 Gewässerraum, dicht überbaut

Hinweise

 Offenes Fließgewässer
 Eingedoltes Fließgewässer

Gefahrengebiete

 Geringe Gefährdung
 Mittlere Gefährdung
 Erhebliche Gefährdung
 Gefahrengebiet mit nicht bestimmter Gefahrenstufe

 BLN-Gebiet Nr. 1312 Wässerinnen in den Talern der Langete, der Rot und der Önz
 Hochspannungsleitung
 Strassen, Wege, befestigte Flächen
 Bauzonen
 Gebäude
 Wald
 Gemeindegrenze

