

Gemeinde Gutenburg
Kanton Bern

Überbauungsordnung Nr. 1 **Dinkelacker**

Überbauungsplan Nr. 1a Mst. 1:500

Format: 84/60

Datum: 30.3.2001/sk Rev. A) 17.1.2002 / sk

J.F. Ingold AG, Architekten, Unterdorfstrasse 11, 4934 Madiswil

GENEHMIGUNGSVERMERKE

zum Überbauungsplan Dinkelacker

Vorprüfung vom	<u>6. MAI 2002</u>
Publikation im Amtsanzeiger vom	<u>23. MAI 2002</u>
Öffentliche Auflage vom	<u>23.5.02</u> bis <u>24.6.02</u>
Einspracheverhandlung am	<u>KEINE</u>
Erledigte Einsprachen	<u>KEINE</u>
Unerledigte Einsprachen	<u>KEINE</u>
Rechtsverwahrungen	<u>KEINE</u>

BESCHLOSSEN DURCH DEN
GEMEINDERAT GUTENBURG AM

2. JULI 2002

Namens des Gemeindrates:
Der/Die Präsident/in

Der/Die Sekretär/in



R. Müller

Die Richtigkeit dieser Angaben bescheinigt
Gutenburg, den

Der/Die Gemeindeschreiber/in

2. JULI 2002
R. Müller

GENEHMIGT DURCH DAS AMT FÜR
GEMEINDEN UND RAUMORDNUNG AM

18. Juli 2002

hwm

LEGENDE



Perimeter Überbauungsordnung



D Dorfzone



WG2 Wohn- + Gewerbezone 2-geschossig




WG3 Wohn- + Gewerbezone 3-geschossig



Erschliessungsstrasse



Öffentlicher Fussweg

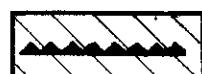

Lärmschutzwände / -Perimeter




Kehricht-Sammelstelle



Hochstämmige Laubbäume



Schmutzwasser-Kanalisation

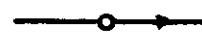

Meteorwasser



Gas



Wasser




Elektro / TV




VORGESEHENE PARZELLIERUNG

1:2000

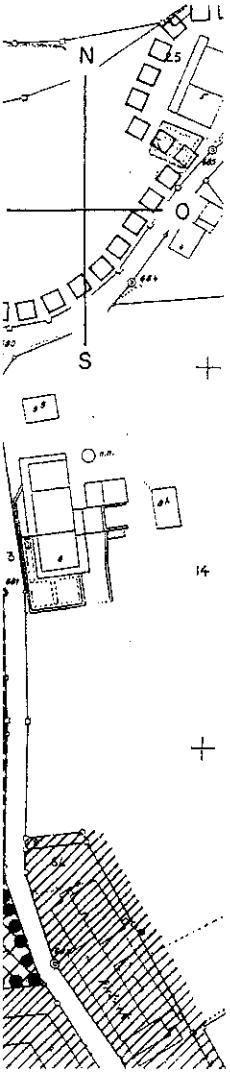


ÜBERSICHTSPLAN MST. 1:10'000

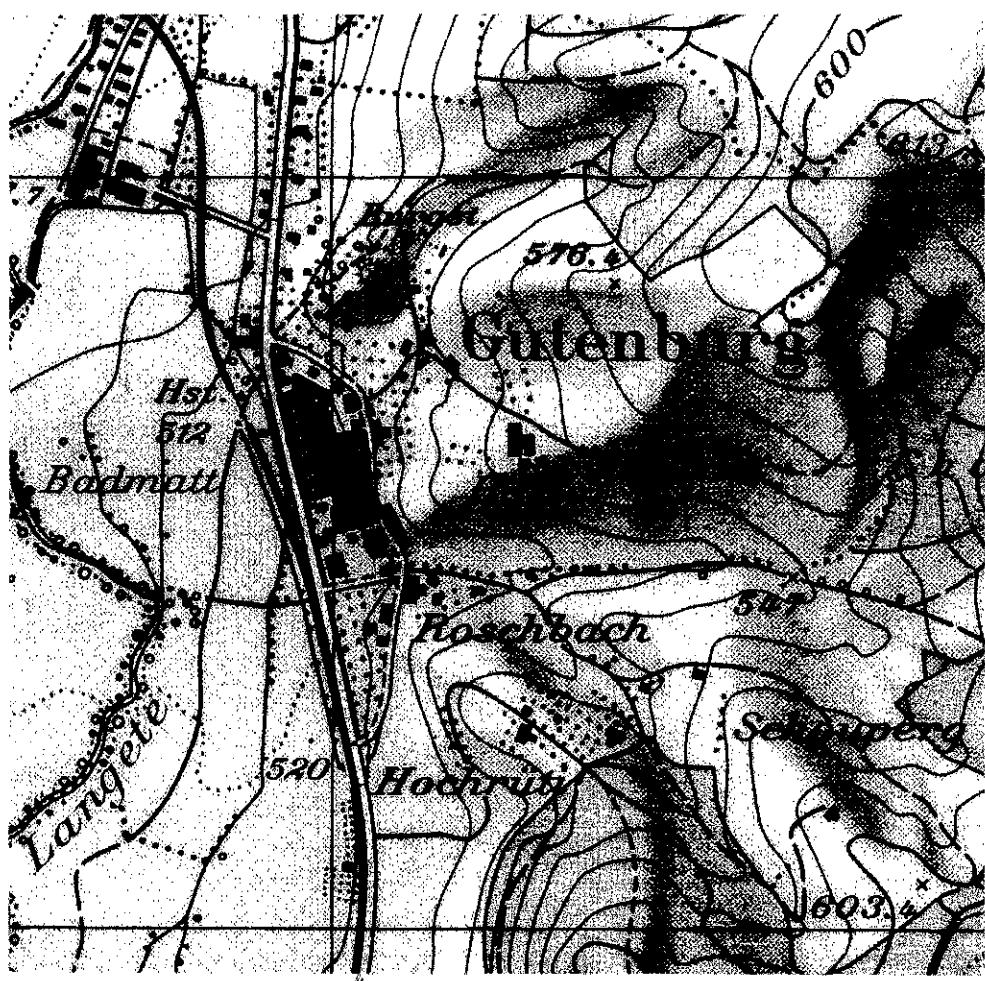

Gemeinde Gutenberg

Plan Nr. 3

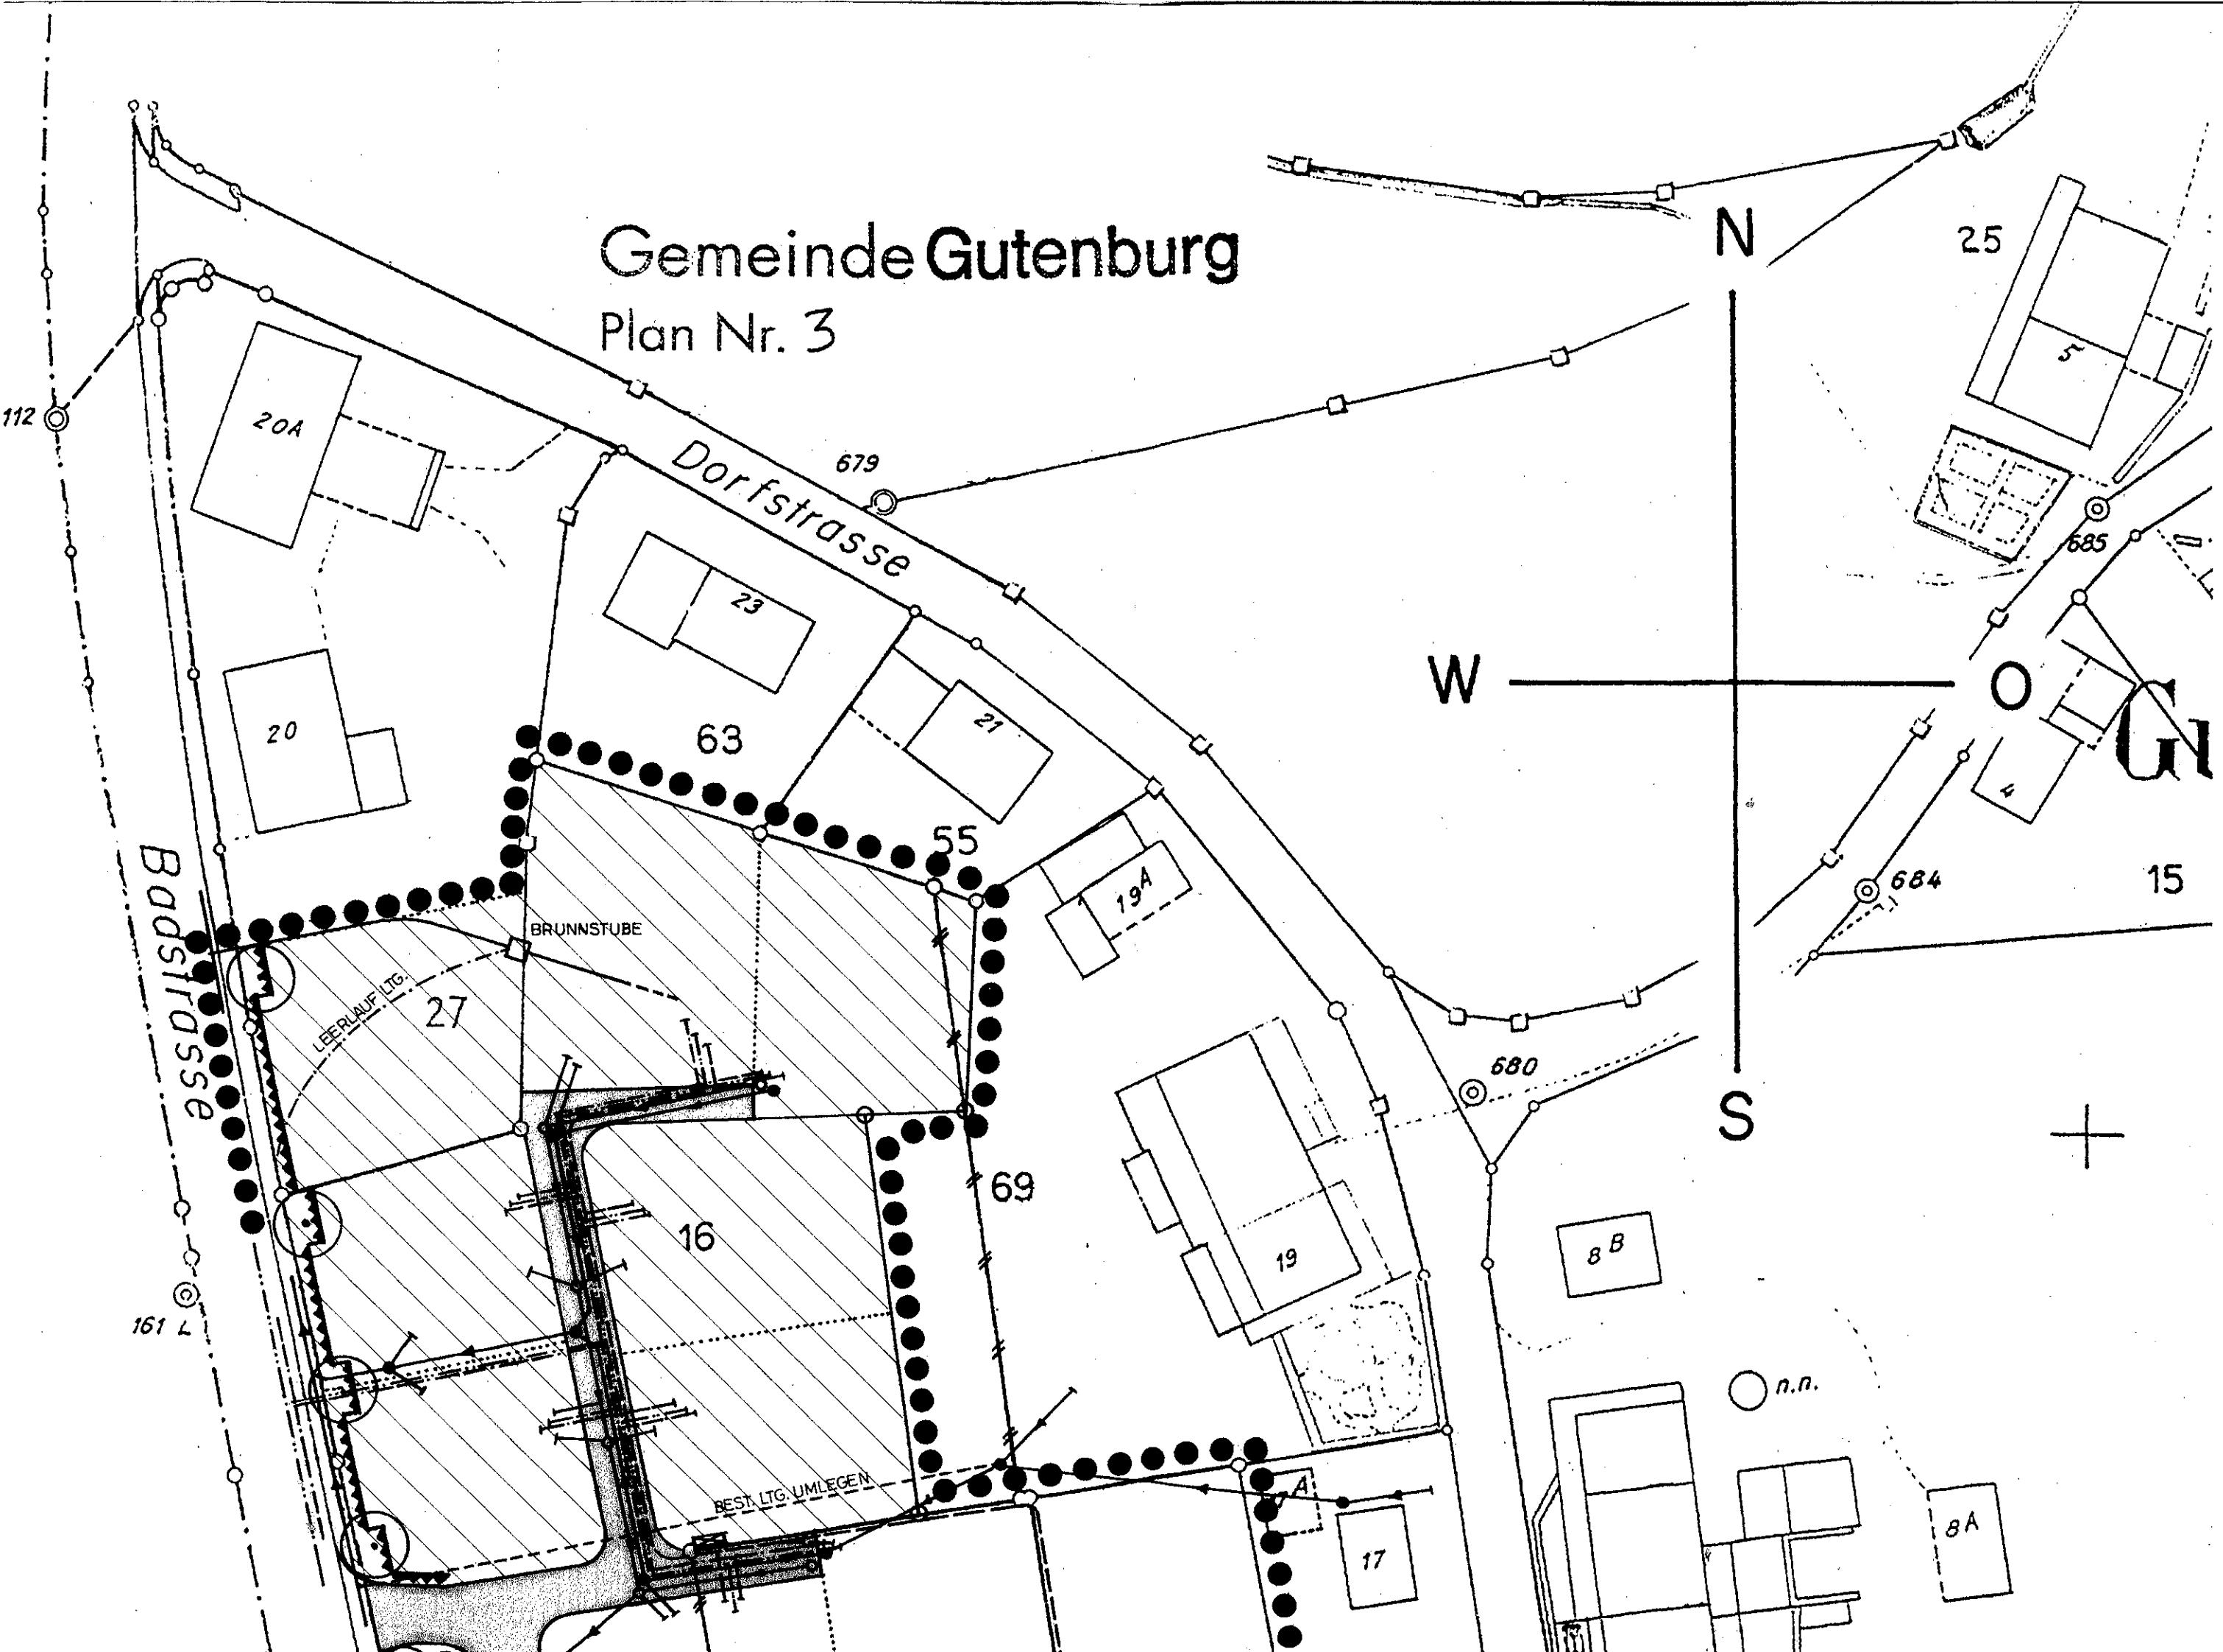

NUTZUNGSZONEN

